




01 PLANTA BAIXA - PAVIMENTO TERREO
ESCALA 1:50

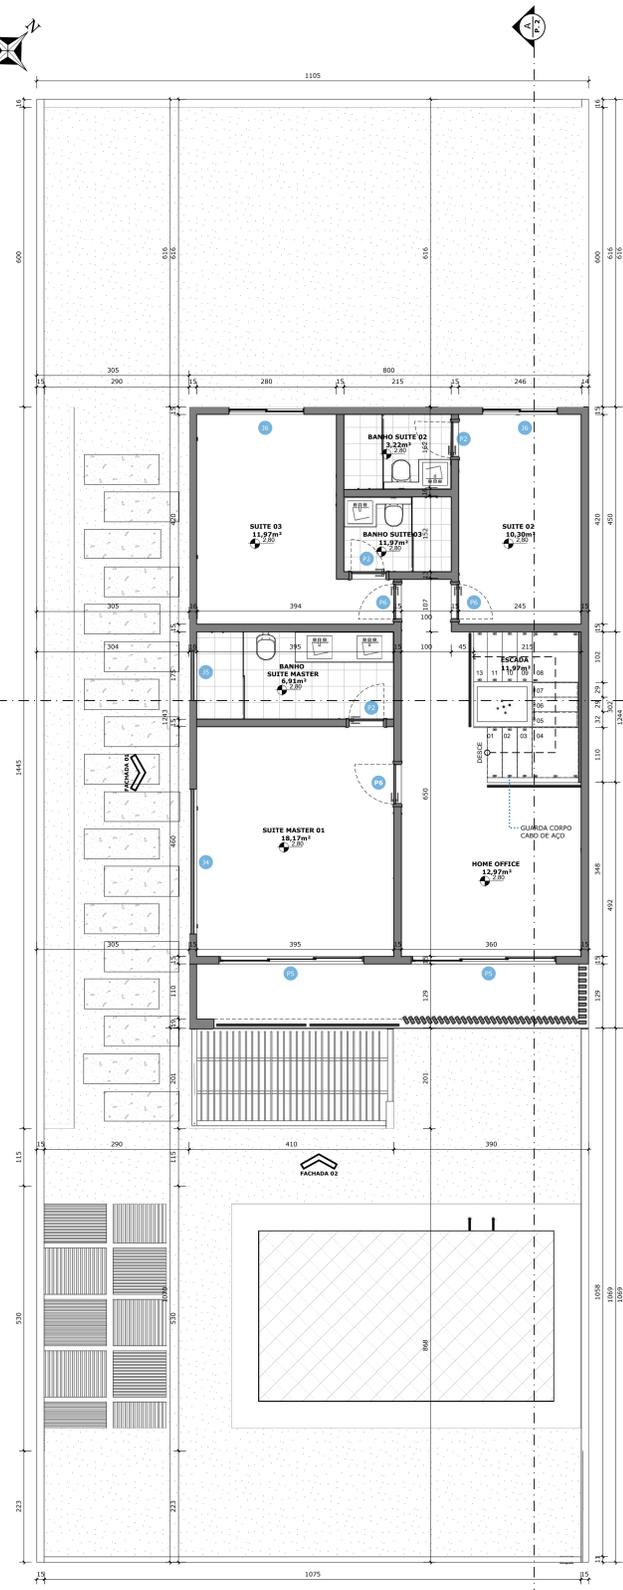


02 PLANTA BAIXA - PAVIMENTO SUPERIOR
ESCALA 1:50

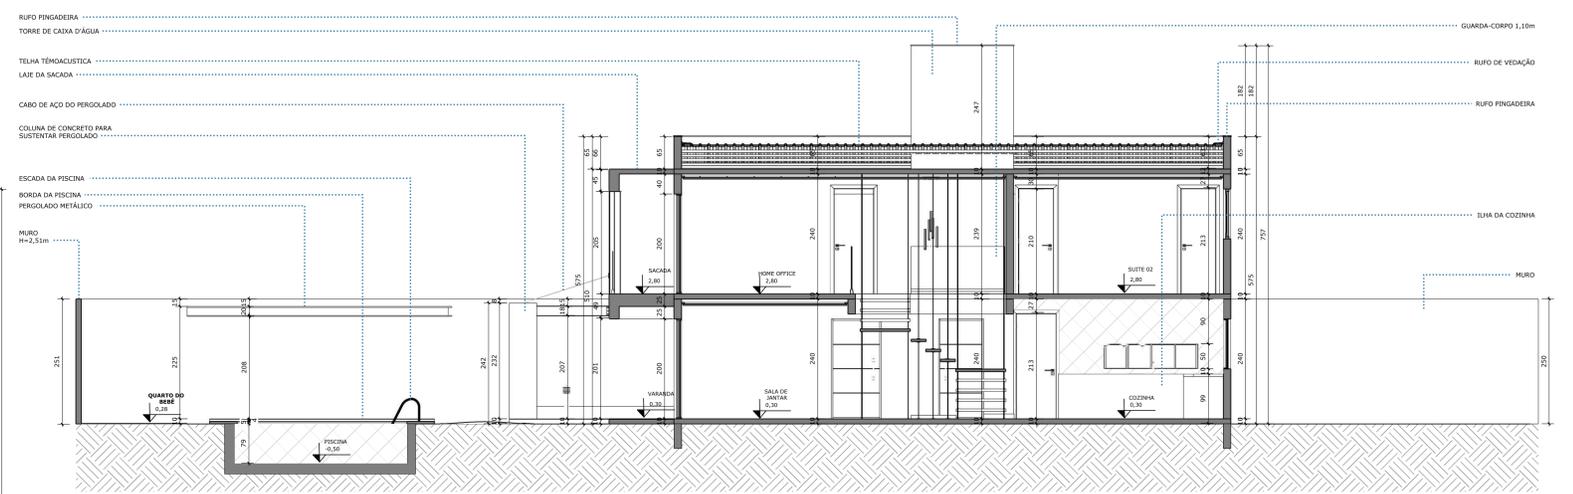


03 CORTE AA
ESCALA 1:50

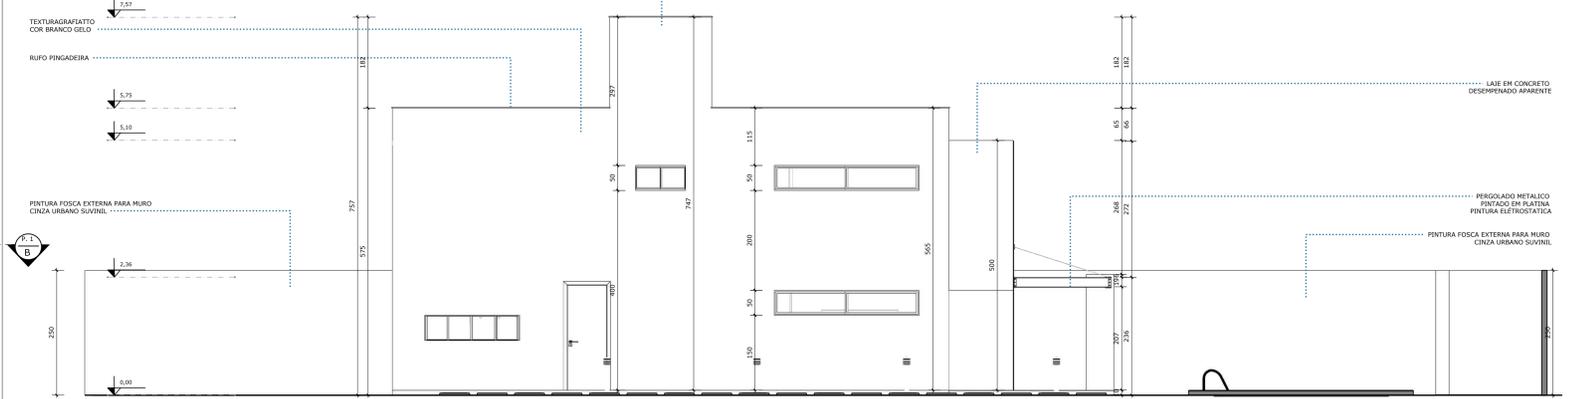

04 FACHADA 01
ESCALA 1:50

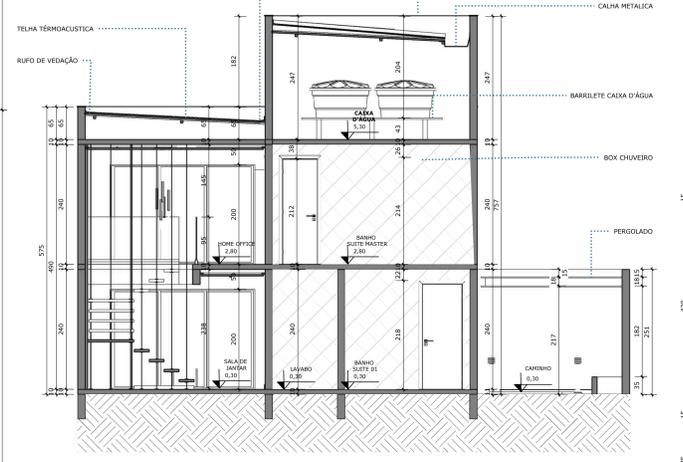


05 CORTE BB
ESCALA 1:50

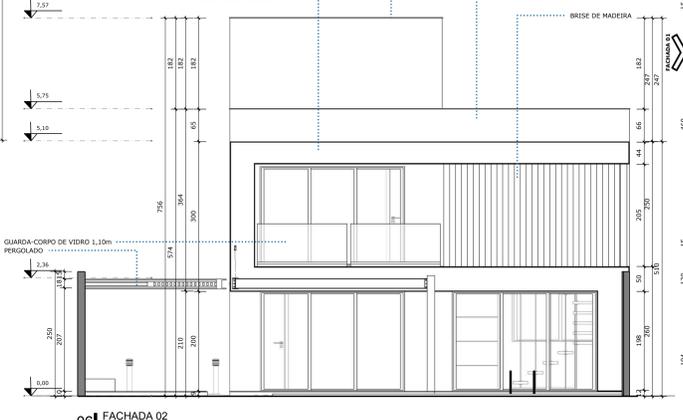

06 FACHADA 02
ESCALA 1:50

LEGENDA DE COBERTURA

- TELHA TÉRMICAÚSTICA
- LAJE DE CONCRETO
- RUIFO PINGADERA
- RUIFO DE VEDAÇÃO
- PERGOLADO

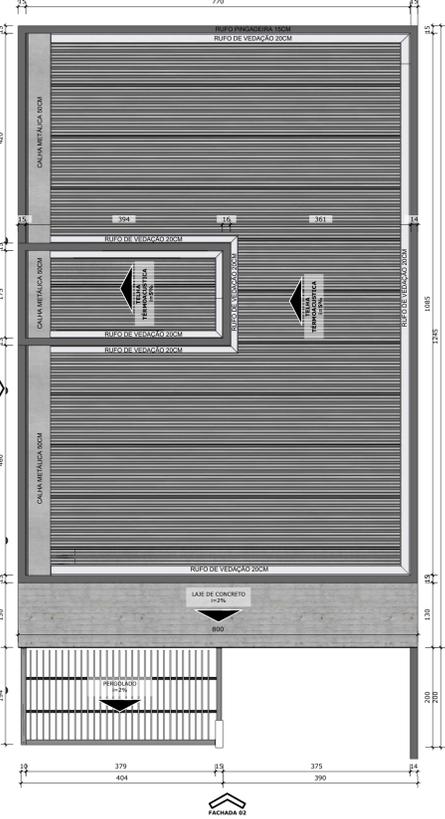

07 PLANTA DE COBERTURA
ESCALA 1:50

QUADRO DE ESQUADRIAS

PORTAS				
Nº	ALT. X LARG.	PERFIL	QUANT.	DESCRIÇÃO
01	2,10m x 0,80m	07	01	PORTA DE ABRIR, MADEIRA, 1 FL.
02	2,30m x 1,15m	01	01	PORTA DE ACH AMADERADA PROVAJANTE, 1 FL.
03	2,10m x 0,80m	02	01	PORTA DE ABRIR, MADEIRA, 1 FL.
04	2,10m x 2,90m	04	01	PORTA DE CORRER, VIDRO 3 FL.
05	2,10m x 0,90m	01	01	PORTA DE ABRIR, ACH., 1 FL.

JANELAS				
Nº	ALT. X LARG.	PERFIL	QUANT.	DESCRIÇÃO
06	1,00m x 1,85m	1,10m	07	JANELA DE VIDRO CORRER 2 FL.
07	1,00m x 3,60m	1,10m	01	JANELA DE VIDRO CORRER 4 FL.
08	0,53m x 1,90m	0,98m	01	JANELA DE VIDRO CORRER 3 FL.
09	1,00m x 2,90m	1,10m	04	JANELA DE VIDRO CORRER 3 FL.
10	0,50m x 1,00m	1,6m	01	JANELA MAXIMO AR - 3 FL.
11	1,00m x 1,50m	1,10m	02	JANELA DE VIDRO CORRER 3 FL.

ARQUITETURA - APROVAÇÃO

Endereço: AVENIDA RUA QUADRA LOTE SETOR CIDADE

HABITAÇÃO UNIFAMILIAR
Nº 2 PAVIMENTOS

Proprietário: _____
NOME DO PROPRIETÁRIO

Autor do projeto: _____
TÍTULO - NOME DO PROFISSIONAL - CREA - 0000D - MT

Responsável Técnico: _____
TÍTULO - NOME DO PROFISSIONAL - CREA - 0000D - MT

Logomarca: _____

<p>Descrição dos pavimentos: TERREO + SUPERIOR</p> <p>Corteado: ARQUITETONICO LEGAL</p>	<p>Área de terreno original: TERRENO</p> <p>Área total da construção: CONSTRUÇÃO</p> <p>Índice construtivo máximo: 0,40</p> <p>Índice de infiltração com XX.XXm²</p> <p>Índice paisagismo: 0,20</p> <p>Índice área permeável e total do índice: 0,40</p> <p>Arquivo: PROJETO ARQUITETONICO - EXECUTIVO - AULA</p>	<p>Folha: 1/8</p> <p>Data: 05/04/2024</p> <p>Desenho: ARQ. ERIKA GONCALVES</p>
---	---	--



01 PLANTA BAIXA - PAVIMENTO TÉRREO
ESCALA 1:50




02 PLANTA BAIXA - PAVIMENTO SUPERIOR
ESCALA 1:50



03 CORTE AA
ESCALA 1:50



04 FACHADA 01
ESCALA 1:50

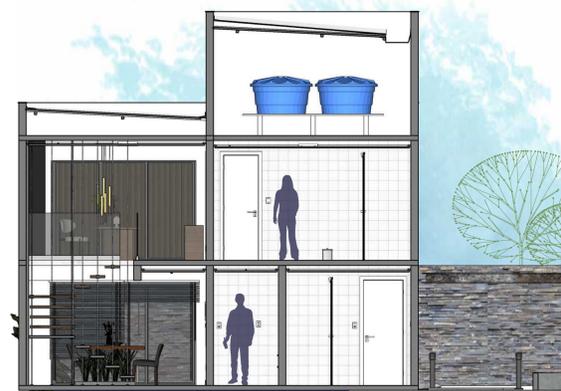

05 CORTE BB
ESCALA 1:50



06 FACHADA 02
ESCALA 1:50



07 PERSPECTIVA
ESCALA 1:50

ARQUITETURA - APROVAÇÃO

Endereço: AVENIDA RUA QUADRA LOTE SETOR CIDADE

HABITAÇÃO UNIFAMILIAR
Nº 2 PAVIMENTOS


Proprietário: _____
NOME DO PROPRIETÁRIO

Autor do projeto: _____
TÍTULO - NOME DO PROFISSIONAL - CREA 0000D - MT

Responsável Técnico: _____
TÍTULO - NOME DO PROFISSIONAL - CREA - 0000D - MT

Logomarca: _____
Descrição dos pavimentos: TERREO + SUPERIOR

	Cortado: _____ Área de terreno original: _____ Área total da construção: _____ Índice construtivo: _____ Índice coeficiente captação água pluvial: _____ Índice coeficiente de infiltração com XX.XX% Índice paisagismo: _____ Índice área permeável e total do índice: _____ Arquivo: PROJETO ARQUITETONCO - EXECUTIVO - AULA	Folha: 3 / 8 Data: 05/04/2024 Desenho: ARQ. ERIKA GONCALVES
---	--	---

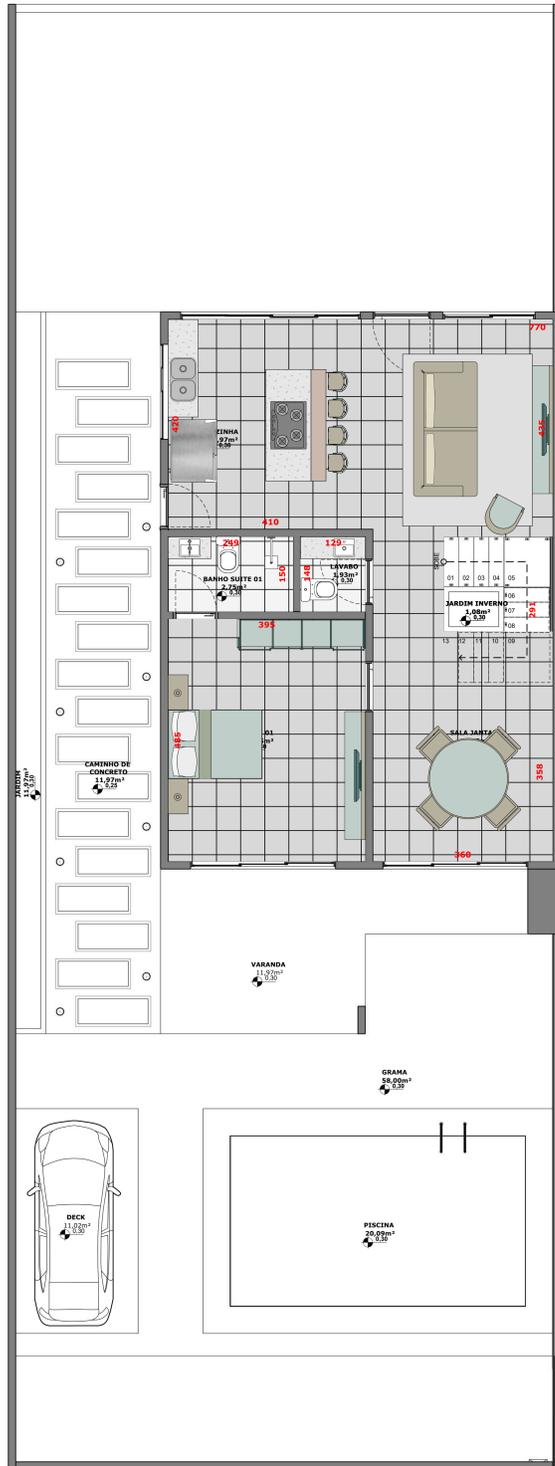

01 | PLANTA LAYOUT - PAVIMENTO TÉRREO
ESCALA 1:50



02 | PLANTA LAYOUT - PAVIMENTO SUPERIOR
ESCALA 1:50



ARQUITETURA - APROVAÇÃO

Endereço: AVENIDA RUA QUADRA LOTE SETOR CIDADE

HABITAÇÃO UNIFAMILIAR
Nº 2 PAVIMENTOS


Proprietário: _____
NOME DO PROPRIETÁRIO

Autor do projeto: _____
TÍTULO - NOME DO PROFISSIONAL - CREA 0000D - MT


Responsável Técnico: _____
TÍTULO - NOME DO PROFISSIONAL - CREA - 0000D - MT

Logomarca: _____ Descrição dos pavimentos: TERREO + SUPERIOR


	Conteúdo: PLANTA DE LAYOUT UTILIZANDO BLOCOS 2D DO LAYOUT	Área de terreno original: TERRENO Área total da construção: CONSTRUÇÃO Índice construtivo captação água pluvial: XX Caixas de Infiltração com XX.XXm³ Índice paisagismo: (gratificar áreas parciais e totais do índice) Arquivo: PROJETO ARQUITETÔNICO - EXECUTIVO - ÁSIA	Folha: 4 / 8 Data: 02/04/2024 Desenho: ARQ. ERIKA GONCALVES
---	--	--	--

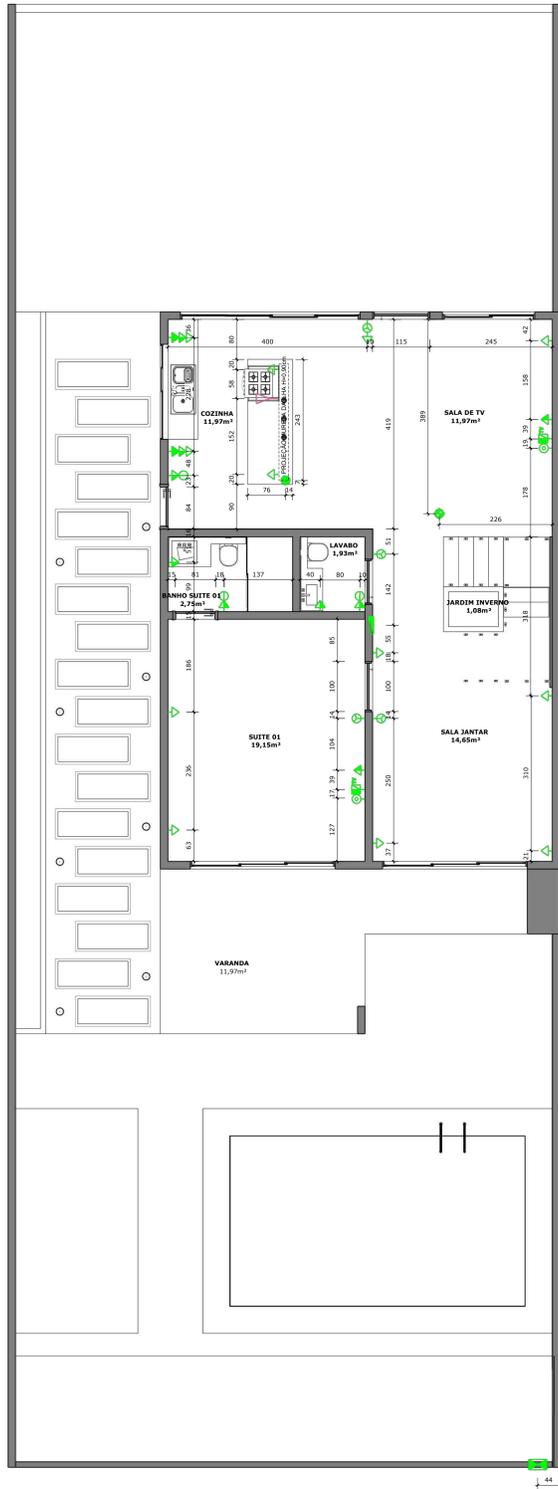

01 PLANTA DE PONTOS ELÉTRICOS COTADA
PAVIMENTO TÉRREO
ESCALA 1:50

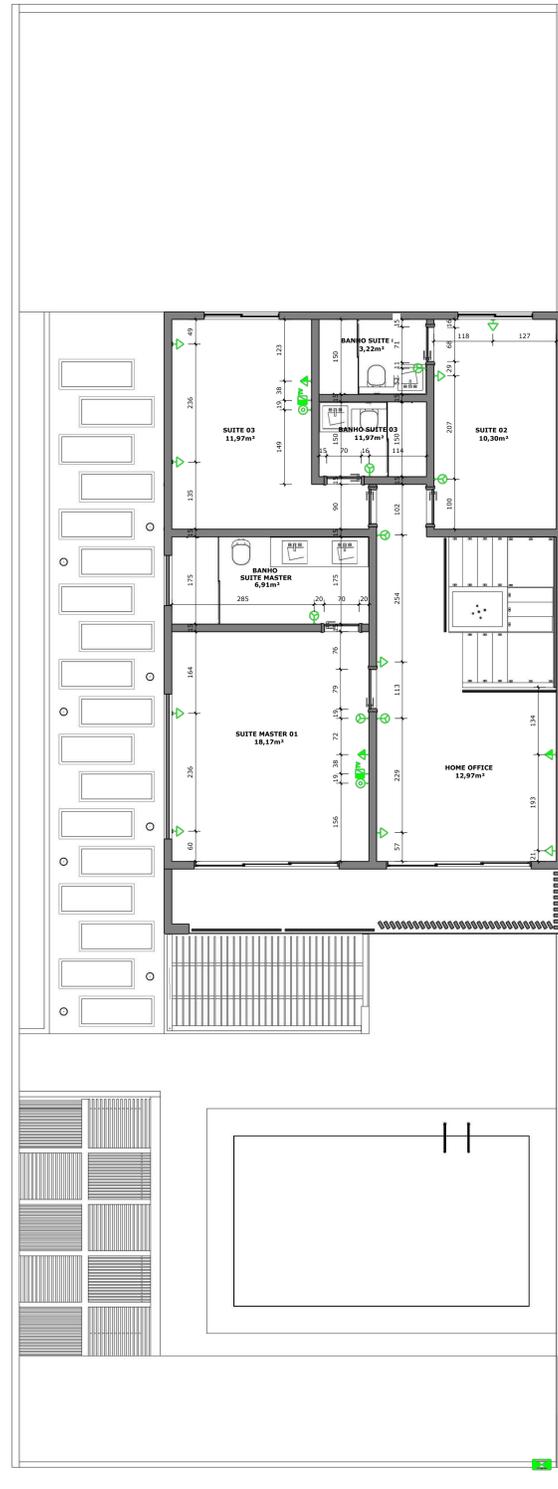

02 PLANTA DE PONTOS ELÉTRICOS COTADA
PAVIMENTO SUPERIOR
ESCALA 1:50

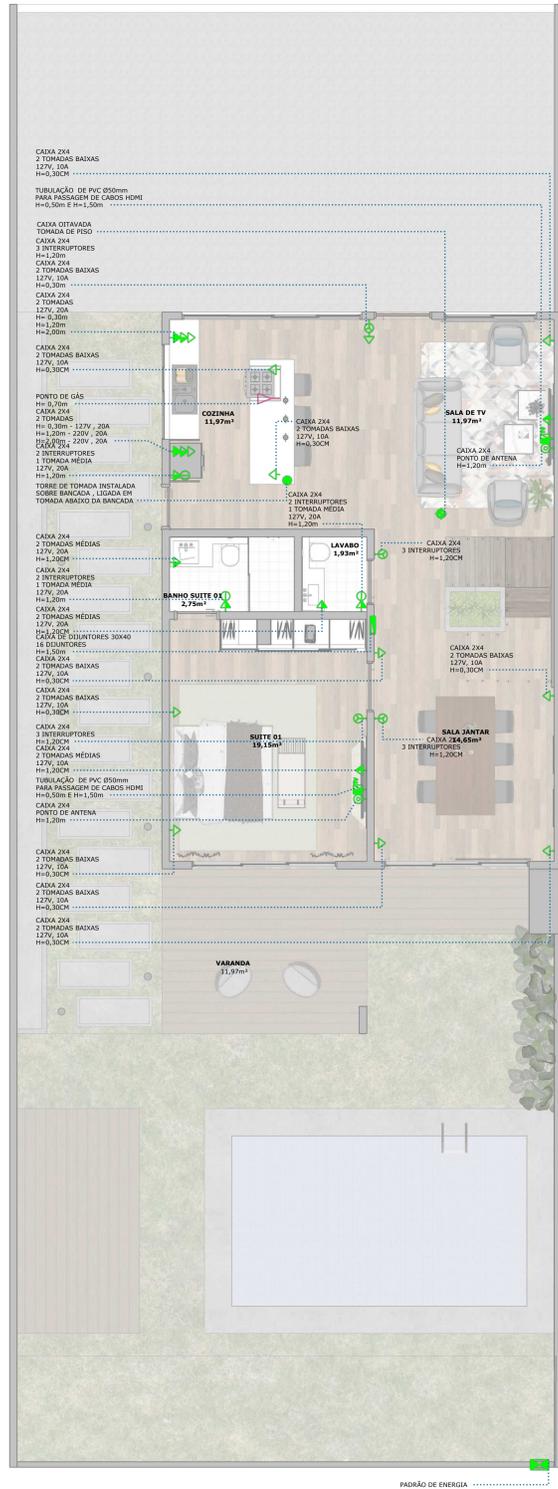

03 PLANTA DE PONTOS ELÉTRICOS EM LAYOUT
PAVIMENTO TÉRREO
ESCALA 1:50



04 PLANTA DE PONTOS ELÉTRICOS EM LAYOUT
PAVIMENTO SUPERIOR
ESCALA 1:50

- LEGENDA PONTOS TÉCNICOS**
- PONTOS A DEMOLIR
 - PONTOS CONSTRUIR
 - PONTOS EXISTENTES
 - ▲ TOMADA BAIXA (VERIFICAR EM PLANTA A ALTURA)
 - △ TOMADA MÉDIA (VERIFICAR EM PLANTA A ALTURA)
 - ▲ TOMADA ALTA (VERIFICAR EM PLANTA A ALTURA)
 - ⊖ INTERRUPTORES (VERIFICAR EM PLANTA A ALTURA)
 - ⊙ TOMADA DE PISO
 - ⊕ PONTO DE ANTENA (VERIFICAR EM PLANTA A ALTURA)
 - ⊖ TORRE DE TOMADA

ARQUITETURA - APROVAÇÃO


Endereço: AVENIDA RUA QUADRA LOTE SETOR CIDADE
HABITAÇÃO UNIFAMILIAR Nº 2 PAVIMENTOS

Proprietário: _____
Nome do Proprietário


Autor do projeto: _____
TÍTULO - NOME DO PROFISSIONAL - CREA 0000D - MT

Responsável Técnico: _____
TÍTULO - NOME DO PROFISSIONAL - CREA - 0000D - MT


Logomarca:	Descrição dos pavimentos:	TÉRREO + SUPERIOR	Folha: 5 / 8
	Conteúdo:	TÉRRENO PLANTA DE PONTOS ELÉTRICOS	

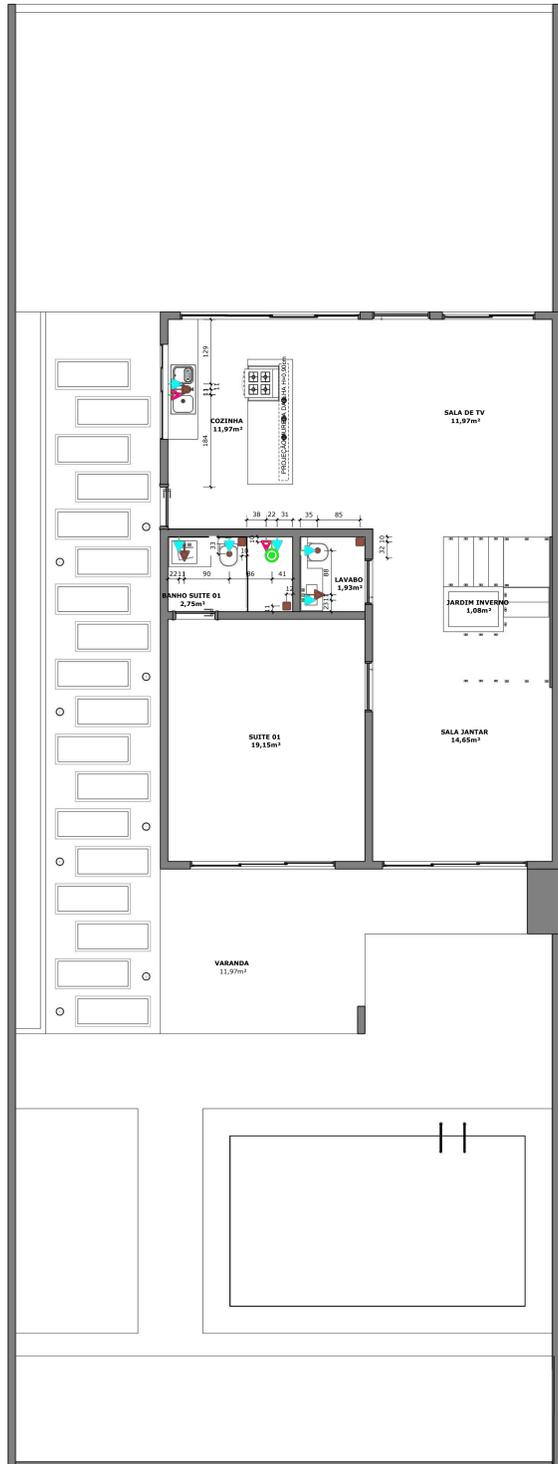

01 PLANTA DE PONTOS HIDROSSANITÁRIOS COTADA
PAVIMENTO TÉRREO
ESCALA 1:50

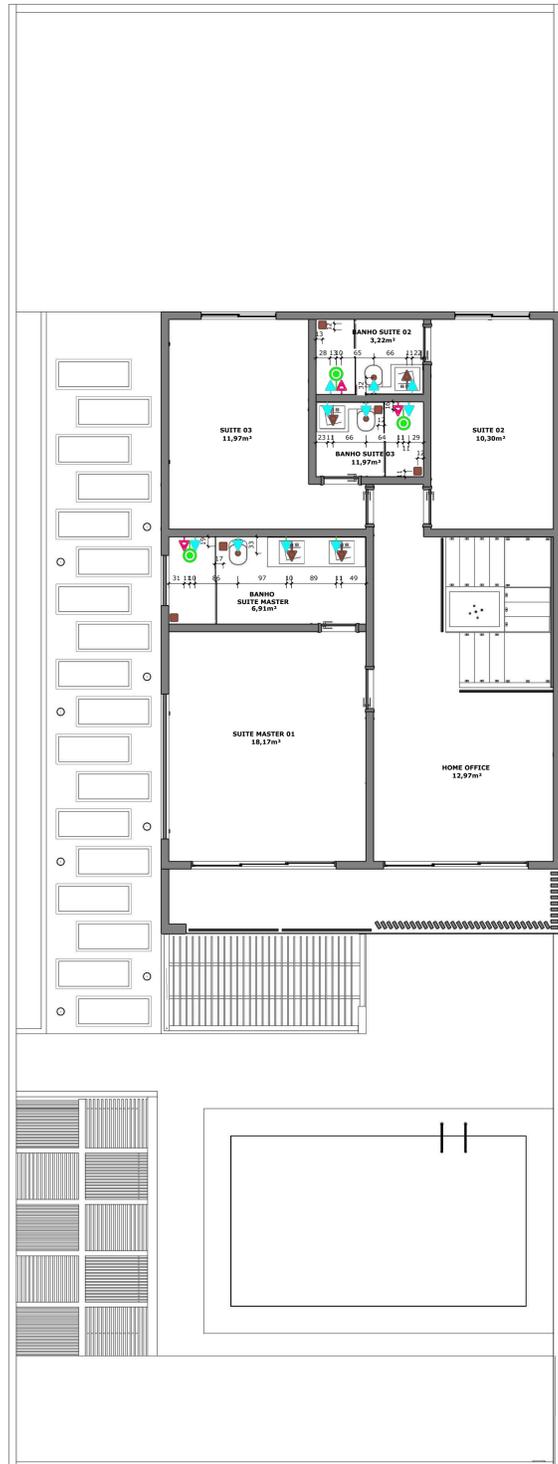

02 PLANTA DE PONTOS HIDROSSANITÁRIOS COTADA
PAVIMENTO SUPERIOR
ESCALA 1:50

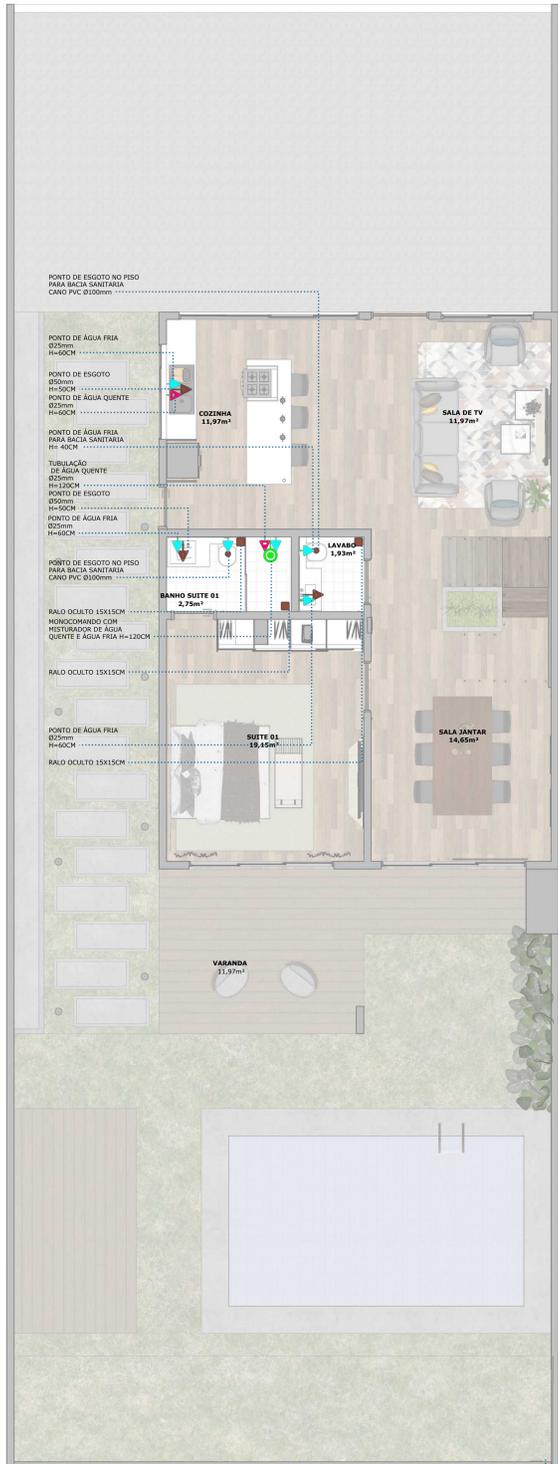

03 PLANTA DE PONTOS HIDROSSANITÁRIOS EM LAYOUT
PAVIMENTO TÉRREO
ESCALA 1:50



04 PLANTA DE PONTOS HIDROSSANITÁRIOS EM LAYOUT
PAVIMENTO SUPERIOR
ESCALA 1:50

- PONTOS DE HIDRÁULICA**
- PONTO DE ÁGUA
 - MÁQUINA DE LAVAR
 - PONTO DE ESGOTO
 - PONTO DE GÁS
 - PONTO DE ÁGUA QUENTE E FRIA
 - MONOCOMANDO
 - RALO OCULTO 15X15
 - PONTO DE ESGOTO NO PISO PARA BACIA SANITÁRIA

ARQUITETURA - APROVAÇÃO

Endereço: AVENIDA RUA QUADRA LOTE SETOR CIDADE

HABITAÇÃO UNIFAMILIAR
Nº 2 PAVIMENTOS


Proprietário: _____
NOME DO PROPRIETÁRIO

Autor do projeto: _____
TÍTULO - NOME DO PROFISSIONAL - CREA 00000 - MT


Responsável Técnico: _____
TÍTULO - NOME DO PROFISSIONAL - CREA - 00000 - MT

Logomarca: _____
Descrição dos pavimentos: TÉRREO + SUPERIOR

	Cortado: PLANTA DE PONTOS HIDRÁULICOS	Área de terreno original: TERRENO Área total da construção: CONSTRUÇÃO Índice construtivo (captação água pluvial): XX Caixas de Infiltração com XX.XXm² Índice paisagismo: Igualar áreas parciais e totais do índice Arquivo: PROJETO ARQUITETÔNICO - EXECUTIVO - ÁGUA	Folha: 6 8 Data: 05/04/2024 Desenho: ARQ. ERIKA GONÇALVES

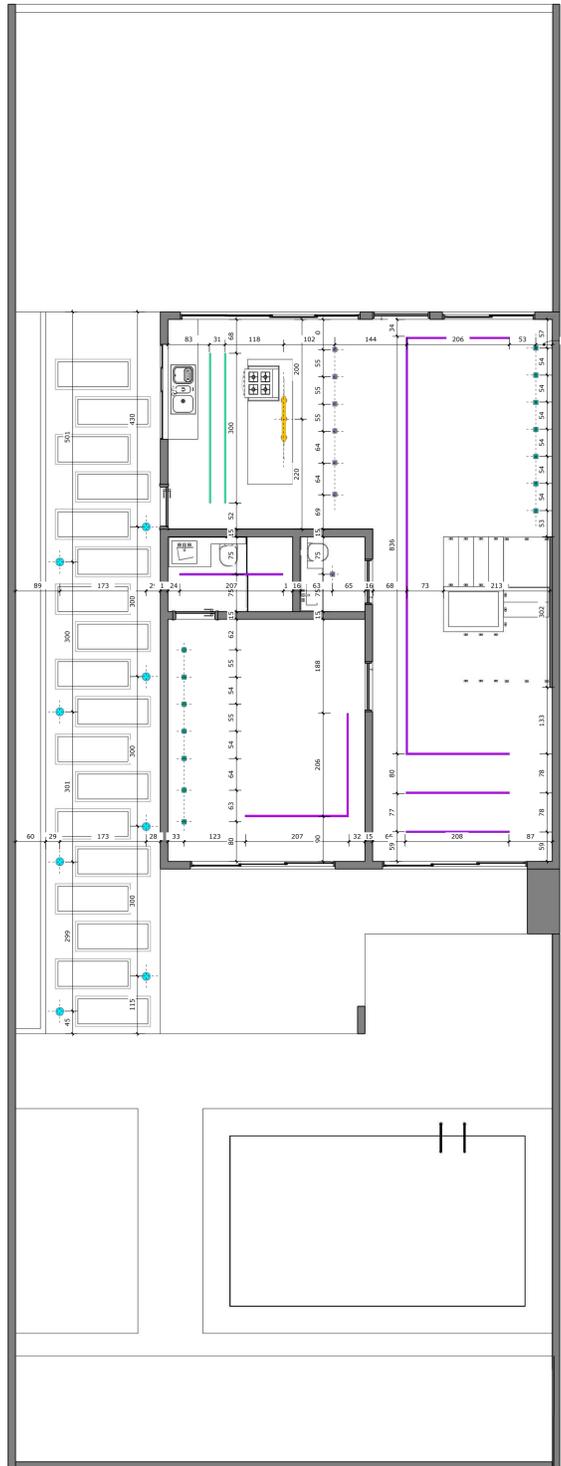


01 PLANTA DE PONTOS LUMINOTÉCNICOS COTADA
PAVIMENTO TÉRREO
ESCALA 1:50

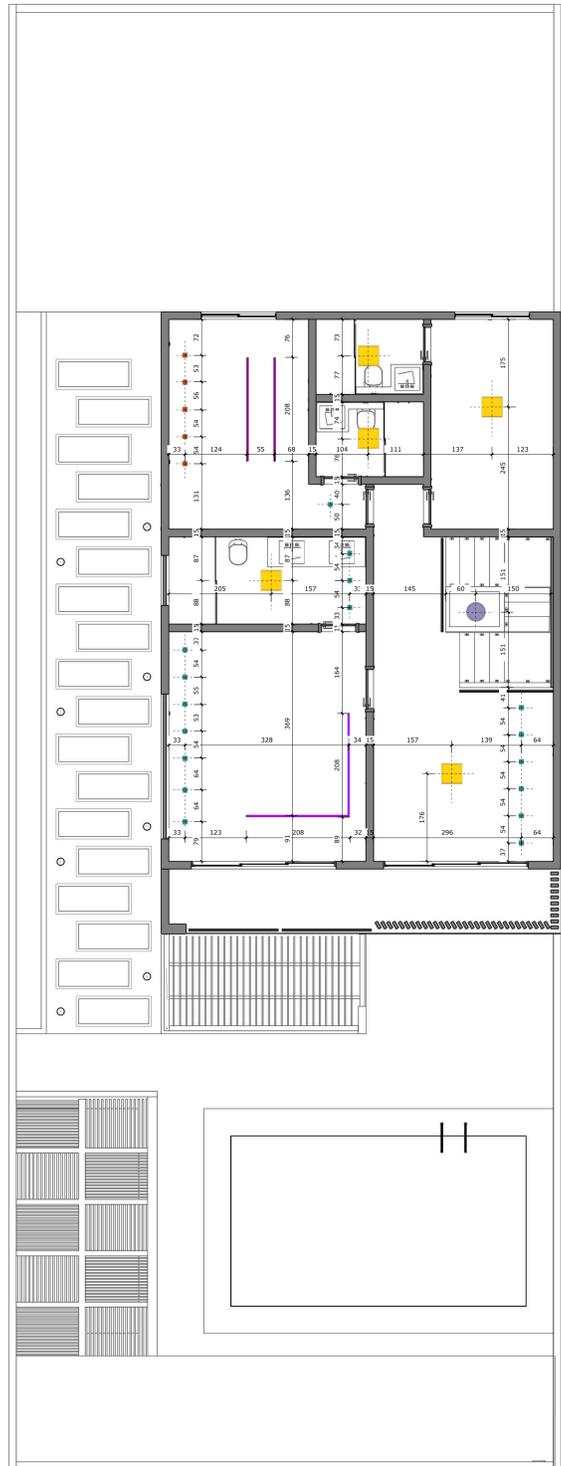

02 PLANTA DE PONTOS LUMINOTÉCNICOS COTADA
PAVIMENTO SUPERIOR
ESCALA 1:50



03 PLANTA DE CIRCUITOS EM LAYOUT
PAVIMENTO TÉRREO
ESCALA 1:50

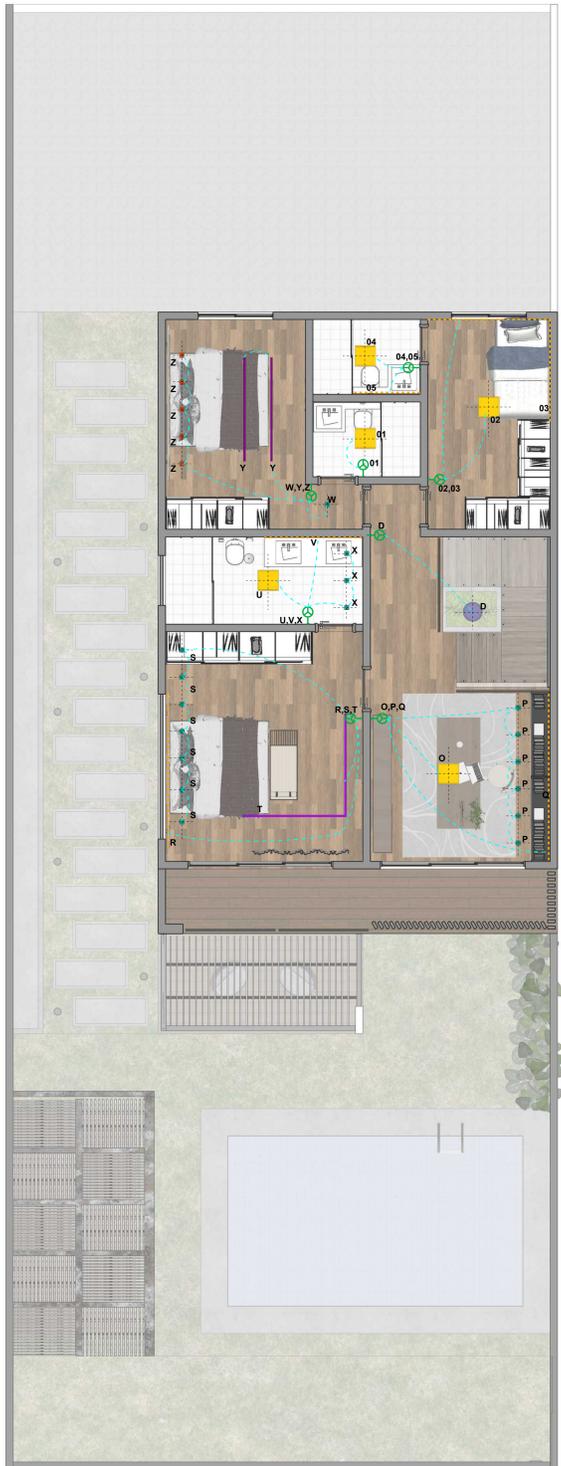

04 PLANTA DE CIRCUITOS EM LAYOUT
PAVIMENTO SUPERIOR
ESCALA 1:50

LEGENDA LUMINARIAS

	PLAFON DE EMBUTIR 30X30 - 4000K - 05 UNIDADES
	SPOT DE EMBUTIR RECLADO
	SPOT DE EMBUTIR RECLADO
	SPOT DE EMBUTIR RECLADO
	PERFIL DE LED DE SOBREPOR BRANCO 025mm - 15 UNIDADES DE 1,70m
	PENLENTE OSCAR DOURADO E BRANCO (C/20CM 6,1108CM (A/20CM 3X/5 75W - IP001 - 01 UNIDADE
	PENLENTE 4028 PARA PÉ DIREITO ALTO (C/20CM 6,1108CM (A/20CM 3X/5 75W - IP001 - 01 UNIDADE
	LUMINARIA DE PISO PARA JARDIM - "AZO TACK" 15W TACHIBANA 3.500K - 05 UNIDADES
	FITA DE LED OU LAMPADA TUBULAR T8 - 4000K PARA BANCA DE GESSO LUMINADA - 6,05m LINEAR

LEGENDA DE CIRCUITOS

- CIRCUITO A:** ACENDE SPOTS A CAMA DO PAVIMENTO DE TV COM DOIS INTERRUPTORES PARALELOS
- CIRCUITO B:** ACENDE O PERFIL DE LED CENTRAL QUE INTERLIGA SALA DA TV E SALA DE BANHO COM DOIS INTERRUPTORES PARALELOS
- CIRCUITO C:** ACENDE SPOTS ENTRE SALA E COZINHA COM INTERRUPTOR PARALELO NO PAVIMENTO TÉRREO E SUPERIOR
- CIRCUITO D:** ACENDE PENLENTE DA ESCADA COM INTERRUPTOR PARALELO NO PAVIMENTO TÉRREO E SUPERIOR
- CIRCUITO E:** ACENDE LUMINARIAS DE PISO DO JARDIM
- CIRCUITO F:** ACENDE PERFIL DE LED DA SUITE NO PAVIMENTO TÉRREO
- CIRCUITO G:** ACENDE LED NA CABECEIRA DA CAMA NA SUITE DO PAVIMENTO TÉRREO
- CIRCUITO H:** ACENDE SPOTS ACIMA DA CABECEIRA DA CAMA NA SUITE DO PAVIMENTO TÉRREO
- CIRCUITO I:** ACENDE LED NO ESPELHO DO BANHEIRO DA SUITE DO PAVIMENTO TÉRREO
- CIRCUITO J:** ACENDE PERFIL DE LED CENTRAL DO BANHEIRO NA SUITE DO PAVIMENTO TÉRREO
- CIRCUITO K:** ACENDE SPOT CENTRAL DO LAVABO
- CIRCUITO L:** ACENDE LED NO ESPELHO DO LAVABO
- CIRCUITO M:** ACENDE RABO COM PERFIL DE LED CENTRAL NA COZINHA
- CIRCUITO N:** ACENDE PENLENTE ACIMA DA LHA NA COZINHA
- CIRCUITO O:** ACENDE PLAFON CENTRAL NO HOME OFFICE
- CIRCUITO P:** ACENDE SPOTS NO HOME OFFICE
- CIRCUITO Q:** ACENDE LED NA MARCELIANA DO HOME OFFICE
- CIRCUITO R:** ACENDE LED NA CABECEIRA DA CAMA NA SUITE DO PAVIMENTO SUPERIOR
- CIRCUITO S:** ACENDE SPOTS ACIMA DA CABECEIRA DA CAMA NA SUITE DO PAVIMENTO SUPERIOR
- CIRCUITO T:** ACENDE PERFIL DE LED DA SUITE NO PAVIMENTO SUPERIOR
- CIRCUITO U:** ACENDE PLAFON CENTRAL NO BANHEIRO DA SUITE NO PAVIMENTO SUPERIOR
- CIRCUITO V:** ACENDE LED NO ESPELHO DO BANHEIRO DA SUITE NO PAVIMENTO SUPERIOR
- CIRCUITO X:** ACENDE SPOTS DO BANHEIRO DA SUITE NO PAVIMENTO SUPERIOR
- CIRCUITO W:** ACENDE SPOTS DE ENTRADA DA SUITE 02
- CIRCUITO Y:** ACENDE PERFIL DE LED CENTRAL DA SUITE 02
- CIRCUITO Z:** ACENDE SPOTS ACIMA DA CAMA NA SUITE 02
- CIRCUITO 01:** ACENDE PLAFON DO BANHEIRO DA SUITE 01
- CIRCUITO 02:** ACENDE PLAFON DA SUITE 01
- CIRCUITO 03:** ACENDE LED NA CABECEIRA DA CAMA NA SUITE 01
- CIRCUITO 04:** ACENDE LED DO ESPELHO NO BANHEIRO DA SUITE 01
- CIRCUITO 05:** ACENDE PLAFON DO BANHEIRO NA SUITE 01

ARQUITETURA - APROVAÇÃO

Endereço: AVENIDA RUA QUADRA LOTE SETOR CIDADE

HABITAÇÃO UNIFAMILIAR
Nº 2 PAVIMENTOS



Proprietário: _____
NOME DO PROPRIETÁRIO

Autor do projeto: _____
TÍTULO - NOME DO PROFISSIONAL - CREA 0000D - MT

Responsável Técnico: _____
TÍTULO - NOME DO PROFISSIONAL - CREA - 0000D - MT

Logomarca: _____ Descrição dos pavimentos: TÉRREO + SUPERIOR

	Cortado: _____ PLANTA DE PONTOS LUMINOTÉCNICOS E CIRCUITOS	Área de terreno original: _____ TERRENO Área total da construção: _____ CONSTRUÇÃO (Indice construído captação água pluvial: _____) XX Caixas de Infiltração com XX.XXm² (Indice passagem: _____) (Indice área parciais e totais do índice) Arquivo: PROJETO ARQUITETÔNICO - EXECUTIVO - AULA	Folha: 7 / 8 Data: 05/04/2024 Desenho: ARQ. ERIKA GONCALVES
--	---	---	---

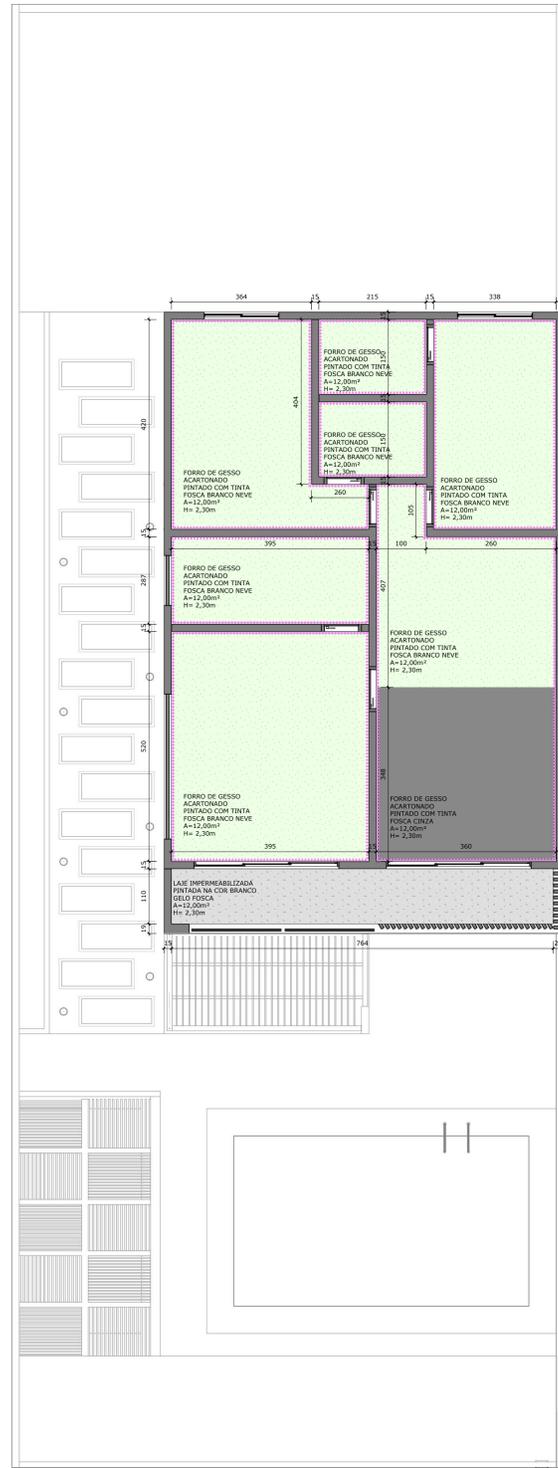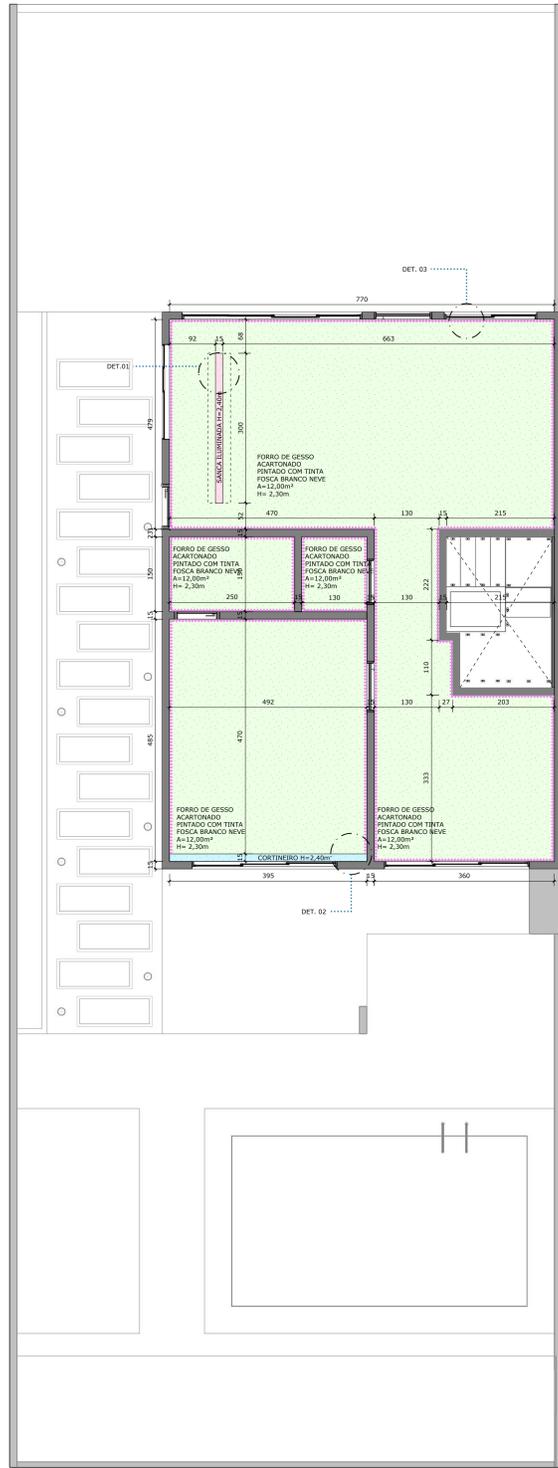

LISTA DE REVESTIMENTOS

ACABAMENTOS	DESCRIÇÃO
PISO	DESCRIÇÃO
1	PISO EM MANTA COR CARVALHO- A=134,95m² + 15% A=155,19m²
2	REVESTIMENTO CERAMICO BRANCO 20X20 - A=16,52m² = 466 PEÇAS + 15% =536 PEÇAS
3	REVESTIMENTO DE PISCINA PEDRA HIJAU A= 20,40m² 510 PEÇAS + 15% = 587 PEÇAS
4	BORDA DA PISCINA EM MARMORE TRAVERTINO A= 11,25m²
5	PORCELANATO EXTERNO EM REGUA MARROM CARVALHO NATURAL 20X120 - A= 39,63m² + 15% = 45,57m²
6	PISO DRENANTE A= 16,20m²
RODAPE	DESCRIÇÃO
7	RODAPE SANTA LUZIA CINZA H=15CM, 100m LINEAR
8	SÓCULO EM PEDRA MARMORIZADA H= 15CM, 4,80m LINEAR
PARADE	DESCRIÇÃO
9	PINTURA ACETINADA CINZA CROMIO - SUVINIL A=400m²
10	TEXTURA CIMENTO QUEIMADO COR DIA DE CHUVA SUVINIL A= 150,00m²
11	REVESTIMENTO DE PISCINA PEDRA HIJAU 370 PEÇAS + 15%=425 PEÇAS
12	PAPEL DE PAREDE VERDE A=14,00m²
13	REVESTIMENTO CERAMICO BRANCO 20X20 - A=75,25m² = 1.882 PEÇAS + 15% =2.164 PEÇAS
14	PORCELANATO MARMORIZADO BRANCO A=5,00m² 15% = 5,75m²
15	REVESTIMENTO GEOMETRICO A=4,37m² + 15%=5,02m²
16	TIJOLINHO VERMELHO 7X20 A=15,00m² = 1.072 PEÇAS + 20%=1.286 PEÇAS
FORRO	DESCRIÇÃO
15	FORRO DE GESSO ACARTONADO PINTADO NA COR BRANCO NEVE- SUVINIL A= 152,98m²
16	PERGOLADO DE MADEIRA A=19,22m²
17	LAJE TEXTURIZADA COM CIMENTO QUEIMADO A= 20,00m²

Obs:

- Colocar na planta os símbolos na seguinte ordem

+ Numero branco são peças laterais, números coloridos são recortes de uma mesma peça de revestimento

01 PLANTA DE PAGINAÇÃO DE PISO PAVIMENTO TERREO ESCALA 1:50

02 PLANTA DE PAGINAÇÃO DE PISO PAVIMENTO SUPERIOR ESCALA 1:50



03 PLANTA DE PAGINAÇÃO DE FORRO PAVIMENTO TERREO ESCALA 1:50

04 PLANTA DE PAGINAÇÃO DE FORRO PAVIMENTO SUPERIOR ESCALA 1:50



LEGENDA FORRO

[Green Box]	FORRO DE GESSO ACARTONADO PINTADO COM TINTA FOSCA BRANCO NEVE H= 2,30m
[Grey Box]	LAJE IMPERMEABILIZADA PINTADA NA COR BRANCO GELO FOSCA, H= 2,30m
[Dark Grey Box]	FORRO DE GESSO ACARTONADO PINTADO COM TINTA FOSCA CINZA, H= 2,30m
[Light Blue Box]	CORTINEIRO H=2,40m
[Pink Box]	SANCA ILUMINADA H=2,40m
[Dotted Box]	TABICA DE ALUMINIO 30mm

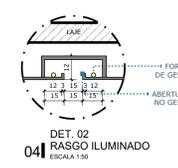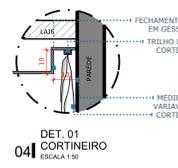

ARQUITETURA - APROVAÇÃO

Endereço: AVENIDA RUA QUADRA LOTE SETOR CIDADE HABITAÇÃO UNIFAMILIAR Nº 2 PAVIMENTOS

Proprietário: _____ NOME DO PROPRIETÁRIO
 Autor do projeto: _____ TITULO - NOME DO PROFISSIONAL - CREA 0000D - MT
 Responsável Técnico: _____ TITULO - NOME DO PROFISSIONAL - CREA - 0000D - MT

Logomarca: _____

Descrição dos pavimentos: TERREO + SUPERIOR

Conteúdo: PLANTA DE PAGINAÇÃO DE PISO E PAGINAÇÃO DE FORRO

Área total da obra: TERRENO CONSTRUÇÃO

Índice construtivo: _____

Índice impermeabilização: _____

Índice paisagismo: _____

Índice infraestrutura: _____

Arquivo: PROJETO ARQUITETÔNICO - EXECUTIVO - AULA

Folha: 8 / 8

Data: 00/04/2024

Desenho: ARQ. ERIKA GONCALVES